


Parkering för boule på NUS, se grön markering och på översiktskartan

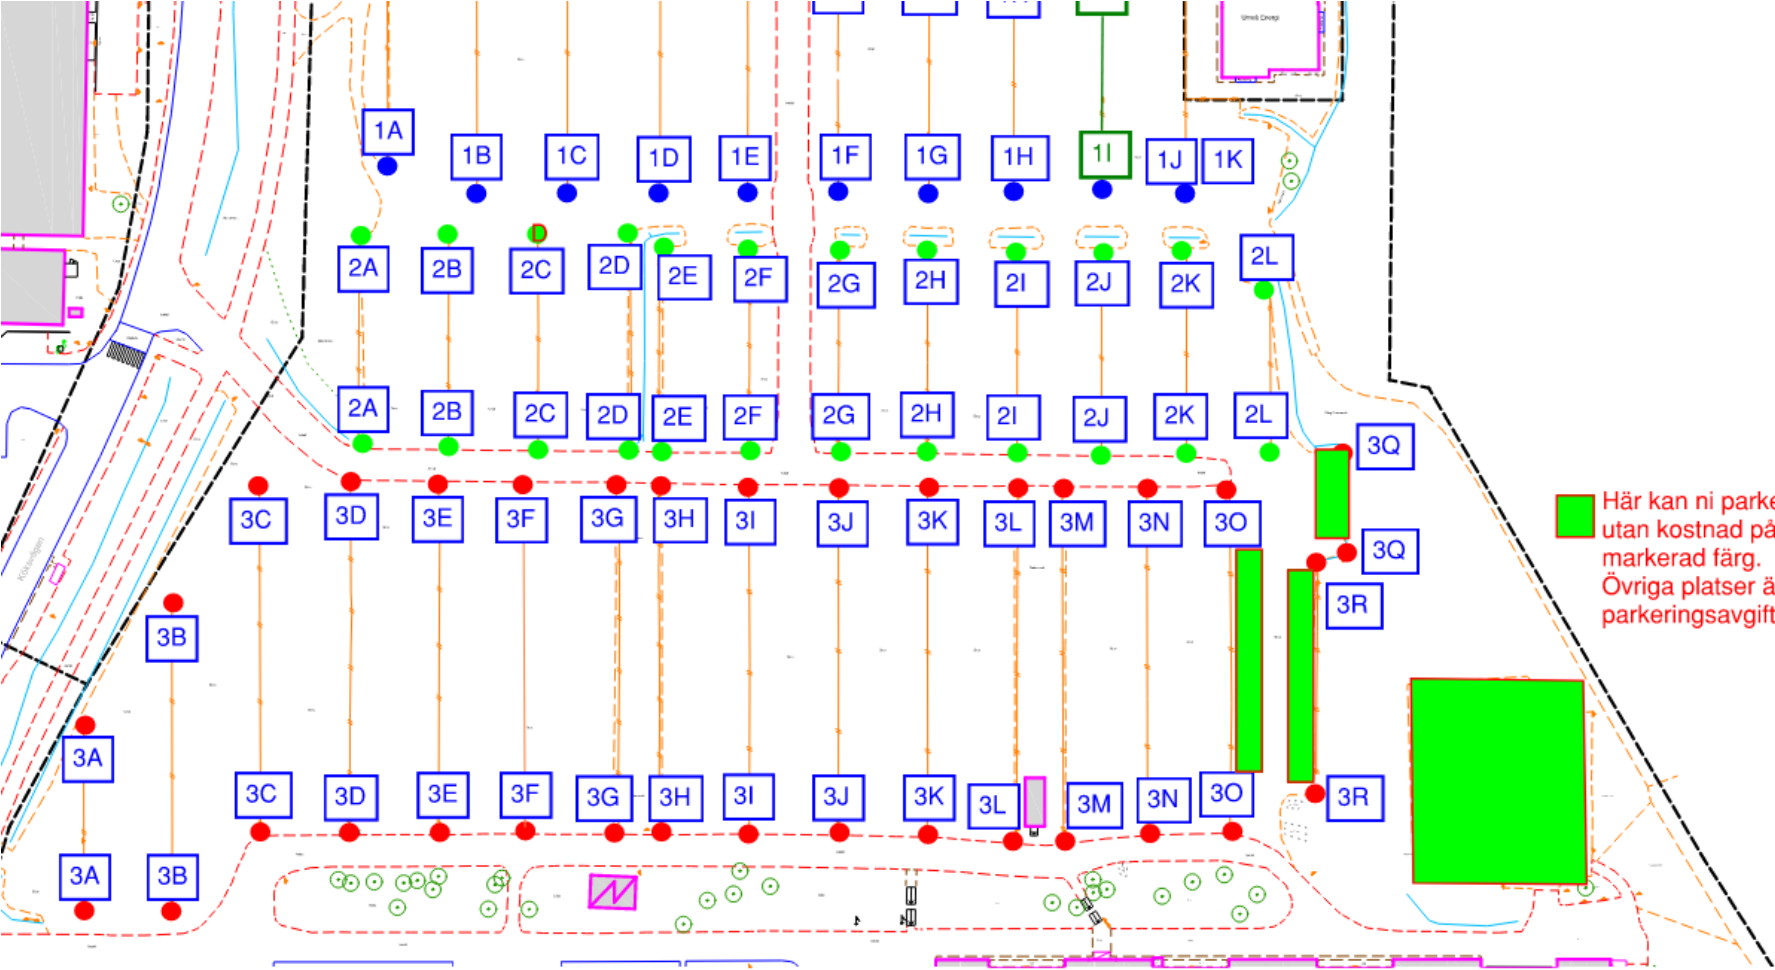

Design: M&S Arkitektur 2009-10-25. Skala: 1:1100 (CG: A4 (210x297 mm))

